


SOLUZIONE DECENTRALIZZATA

Impianto decentralizzato acs per 50 unita' abitative.

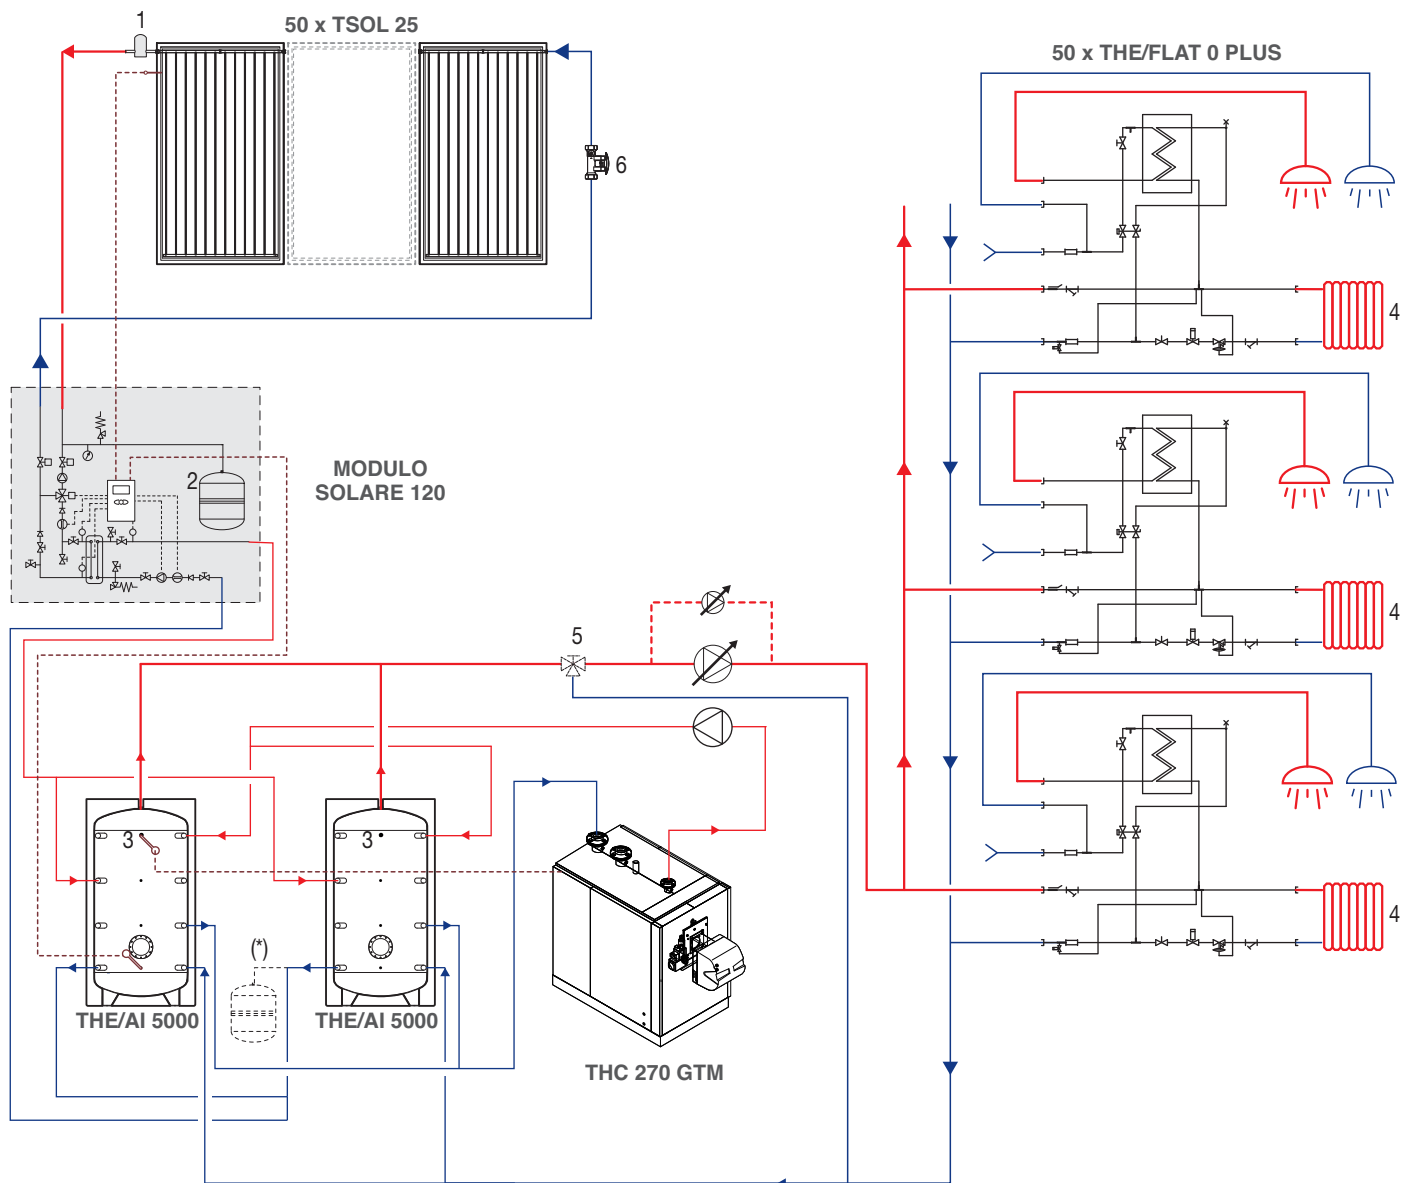

LEGENDA

- 1 Degasatore manuale
- 2 Vaso di espansione
- 3 Sonda bollitore
- 4 Impianto alta temperatura
- 5 Valvola miscelatrice termostatica
- 6 Regolatore di portata 12

(*) Vaso espansione impianto (a carico dell'installatore)

Il disegno sopra riportato è solo uno schema di principio e non sostituisce la progettazione tecnica.

THERMITAL
Calore Energia

PLUS













SISTEMA DI DISTRIBUZIONE A TRE TUBI

INDIPENDENZA D'UTILIZZO ACS E RISCALDAMENTO PER OGNI UNITÀ ABITATIVA

BASSE TEMPERATURE DI RITORNO PER ABBINAMENTO A CONDENSAZIONE E SOLARE

SOLUZIONE **DECENTRALIZZATA**

Impianto decentralizzato acs per 50 unita' abitative.

Componente	Codice	Modello	Quantità
	20006083	CONFEZIONE TSOL 25	10
	20007200	STAFFE 0° - 5 TSOL 25	10
	20007206	STAFFE 45° - 5 TSOL 25	10
	4383055	KIT RACCORDO COLLETTORI	10
	4383056	KIT DEGASATORE MANUALE	10
	20011536	REGOLATORE DI PORTATA 12	10
	523000195	MODULO SOLARE 120	1
	4383257	VASO DI ESPANSIONE 100 L	1
	4383259	VASO DI ESPANSIONE 300 L	1
	4383059	GLICOLE Kg. 10	14
	523000087	THE/AI 5000	2
	03504205	THC 270 GREY GTM MTN	1
	20011803	TBOX CLIMA TOP verticale	1
	20023564	SOTTOSTAZIONE THE/FLAT 0 PLUS (*)	50

La soluzione viene proposta con la sottostazione THE/FLAT 0 PLUS. L'impianto può essere realizzato anche con una SOTTOSTAZIONE diversa.
(*) È necessario prevedere i kit di completamento per ogni sottostazione.

